


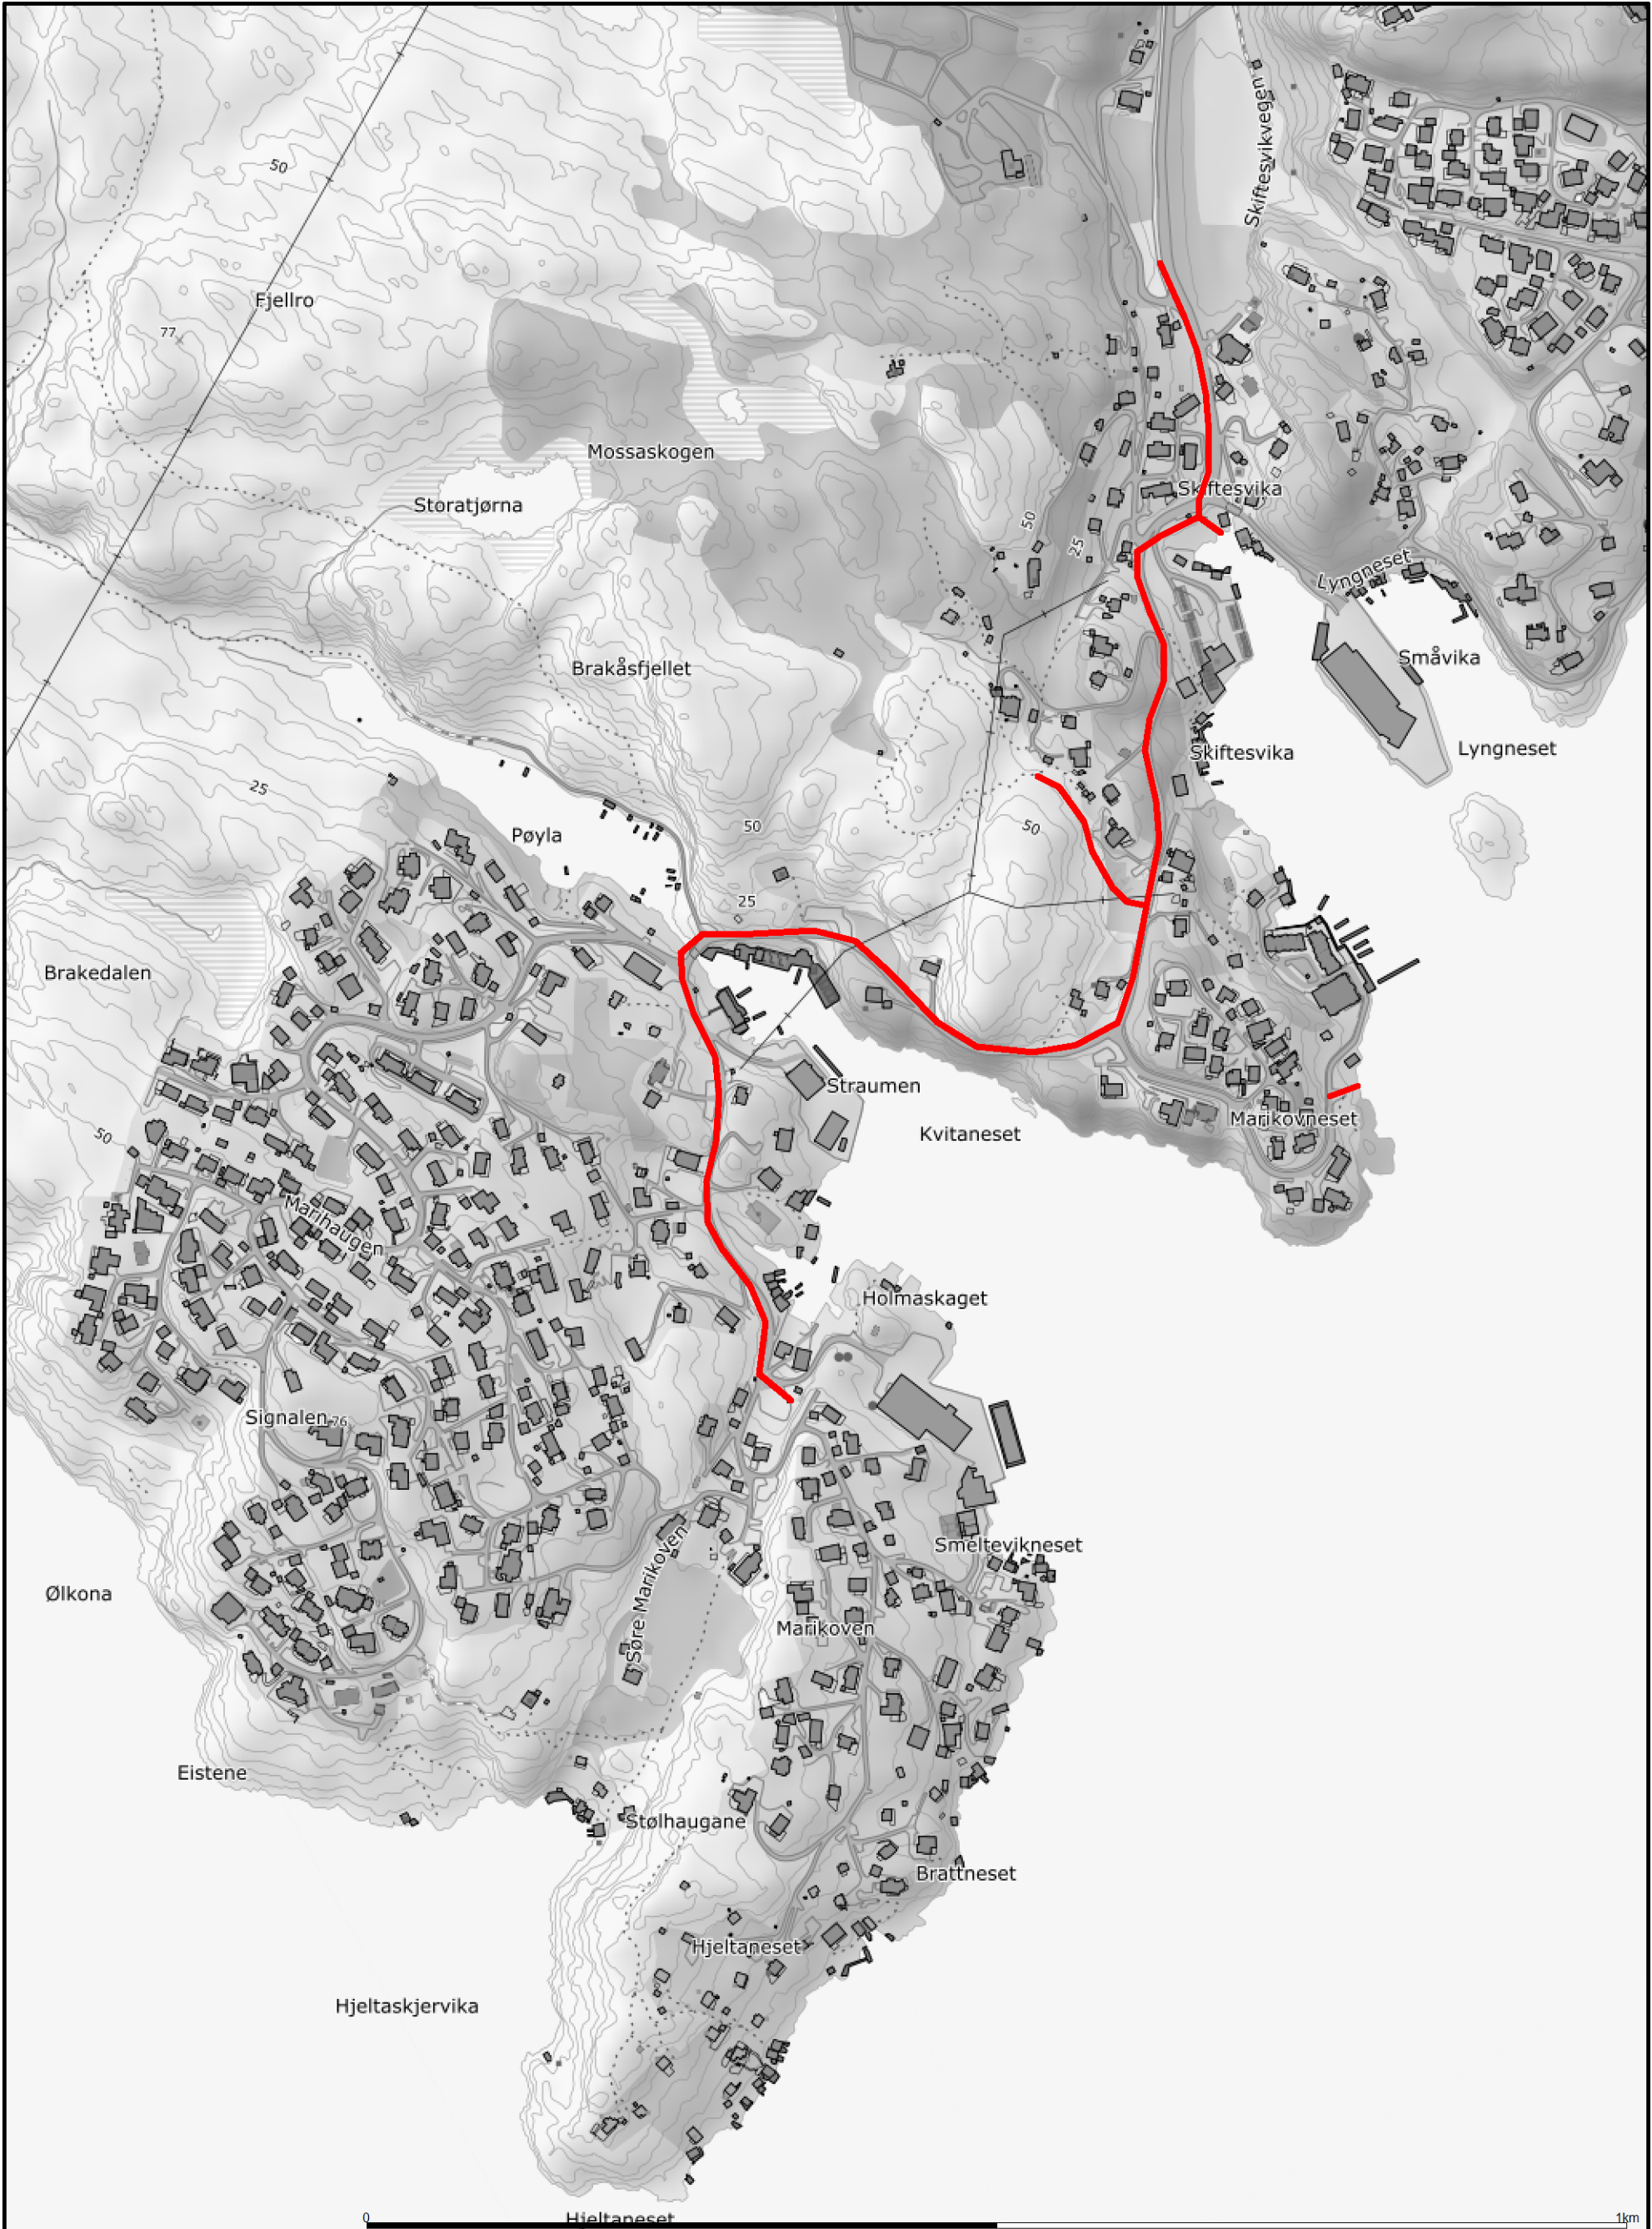

Beliggenhet og høyder må kun oppfattes som orienterende.
Nøyaktigheten varierer. Ledningskartet er ikke komplett.



Askøy kommune
Teknisk

Dato: 2019.02.20
Sign: JOV

Fv213 Skiftesvik-Marikoven



Målestokk
1:5000