




Beliggenhet og høyder må kun oppfattes som orienterende.
Nøyaktigheten varierer. Ledningskartet er ikke komplett.

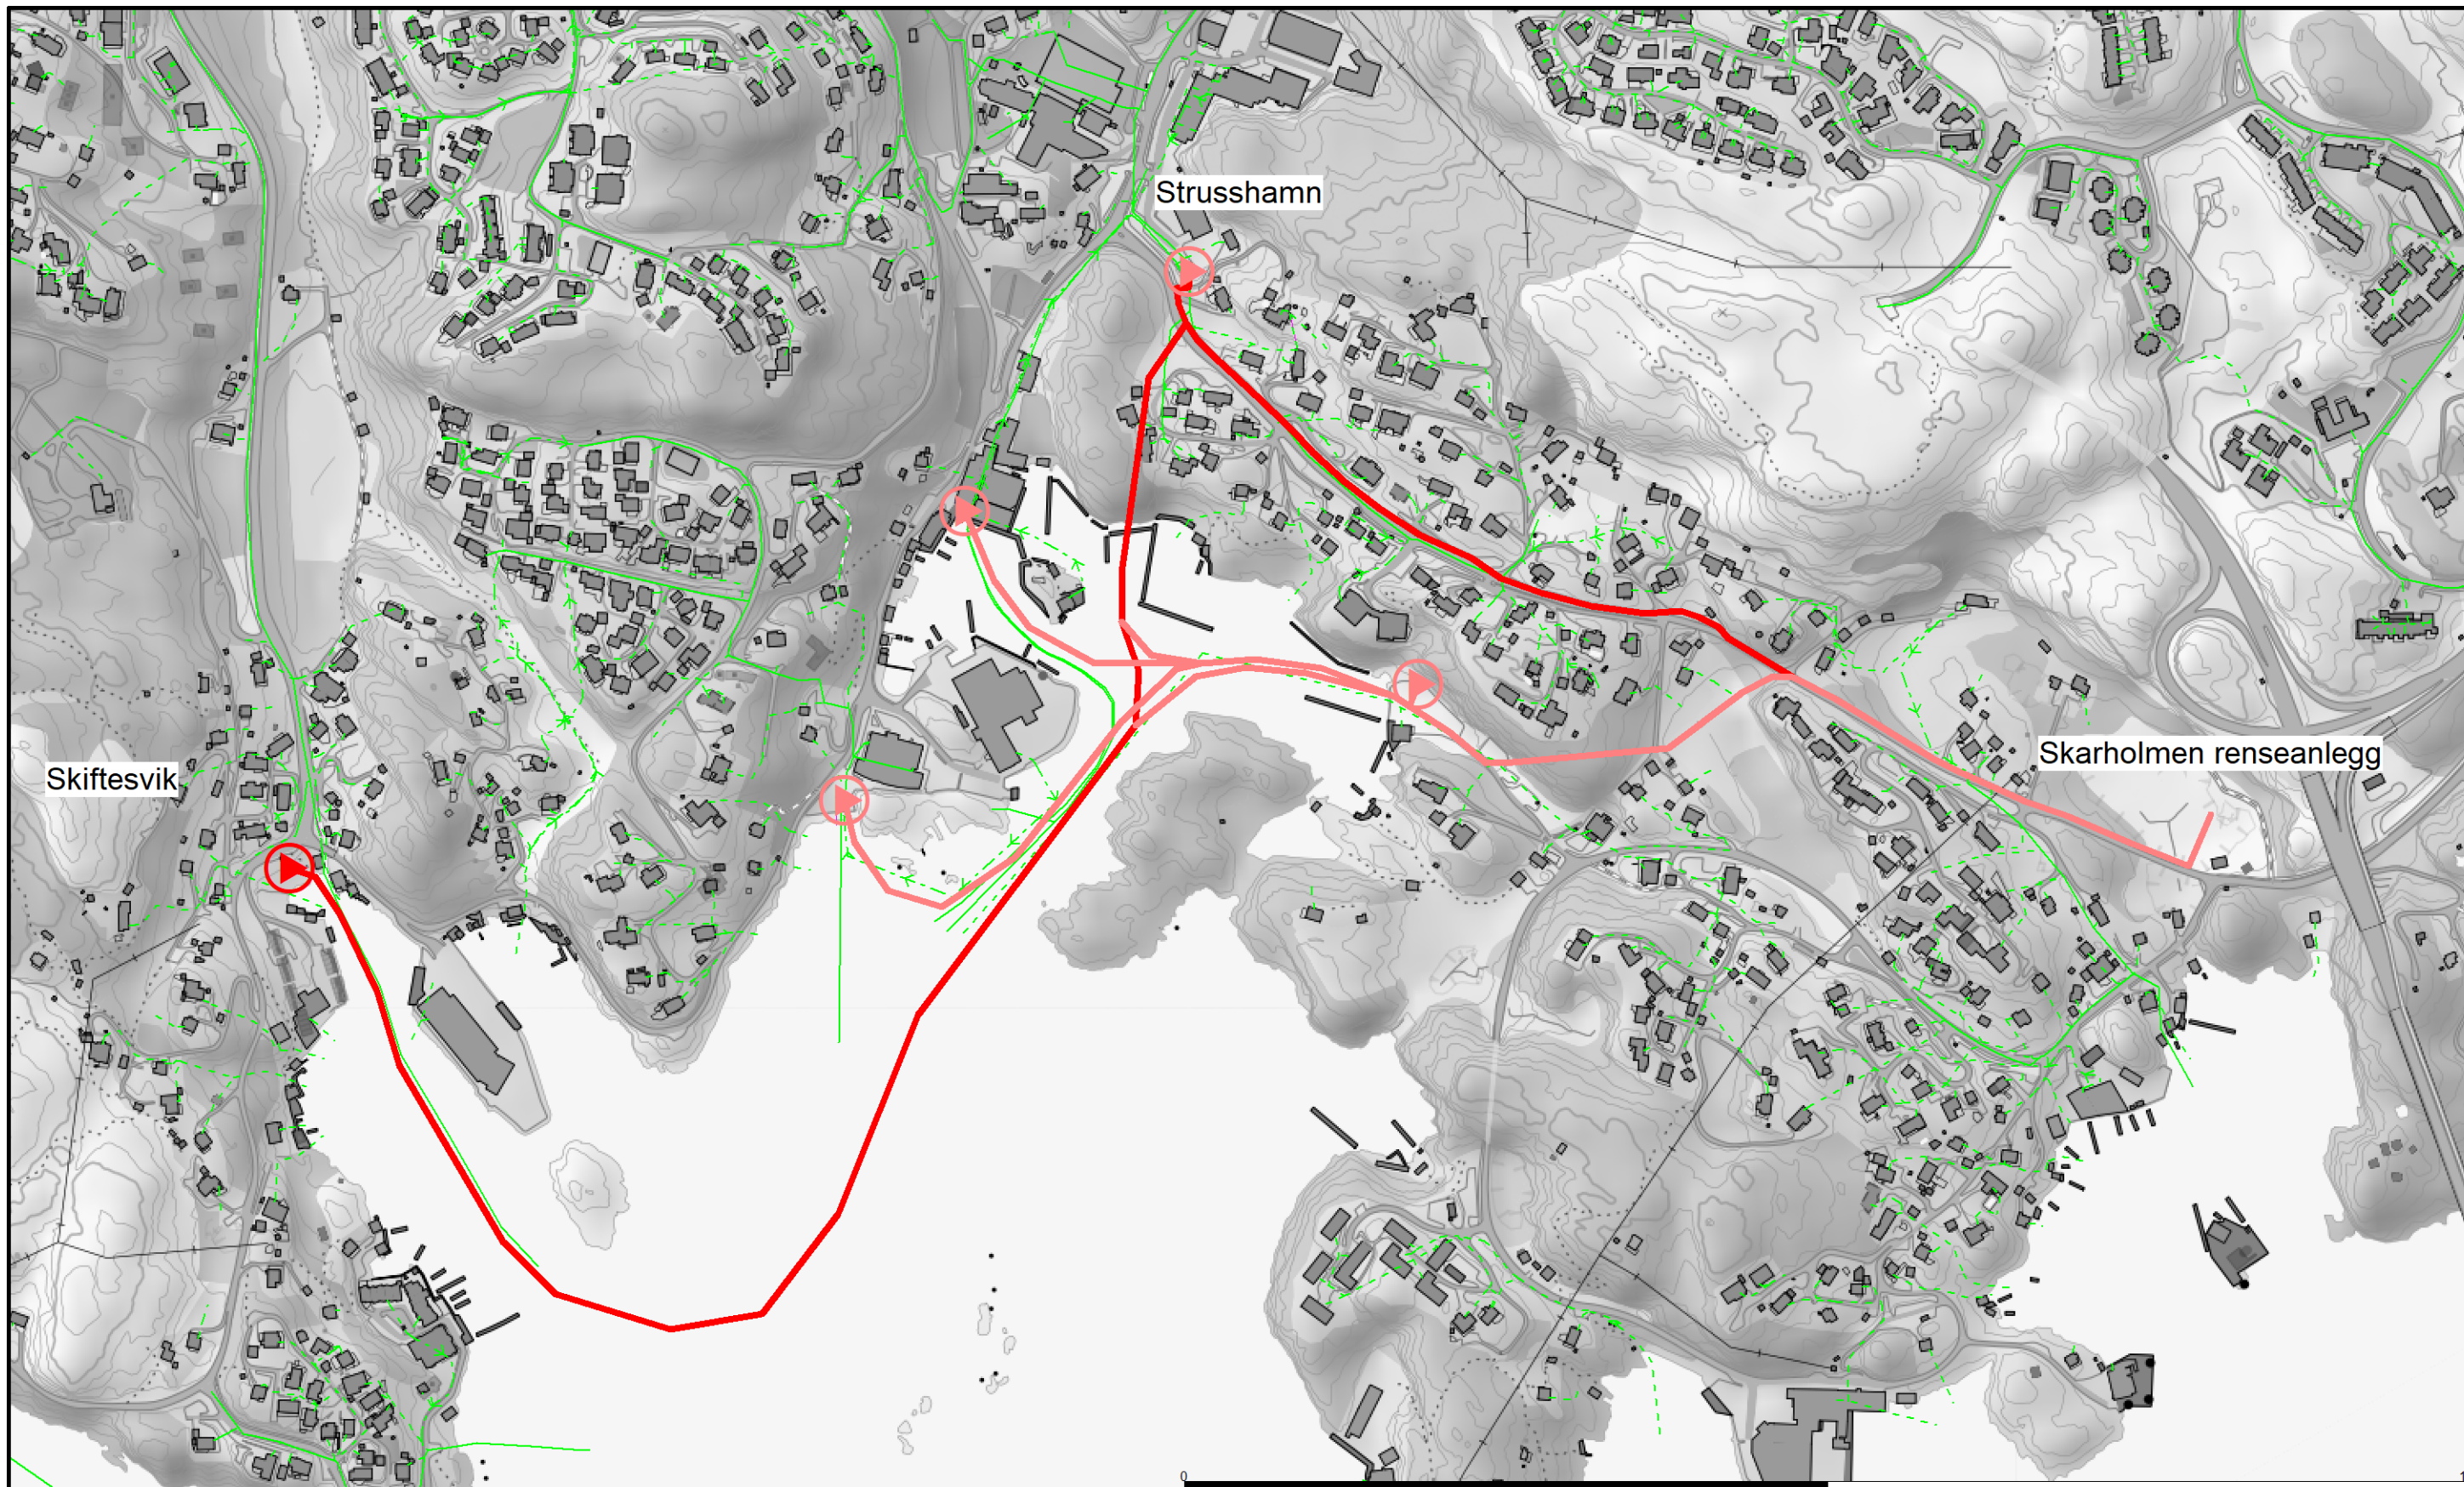

Askøy kommune
Teknisk

Dato: 2021.03.01
Sign: JOV

Overføring avløp Skiftesv.-Str.hamn-Skarh.



Målestokk
1:5000