


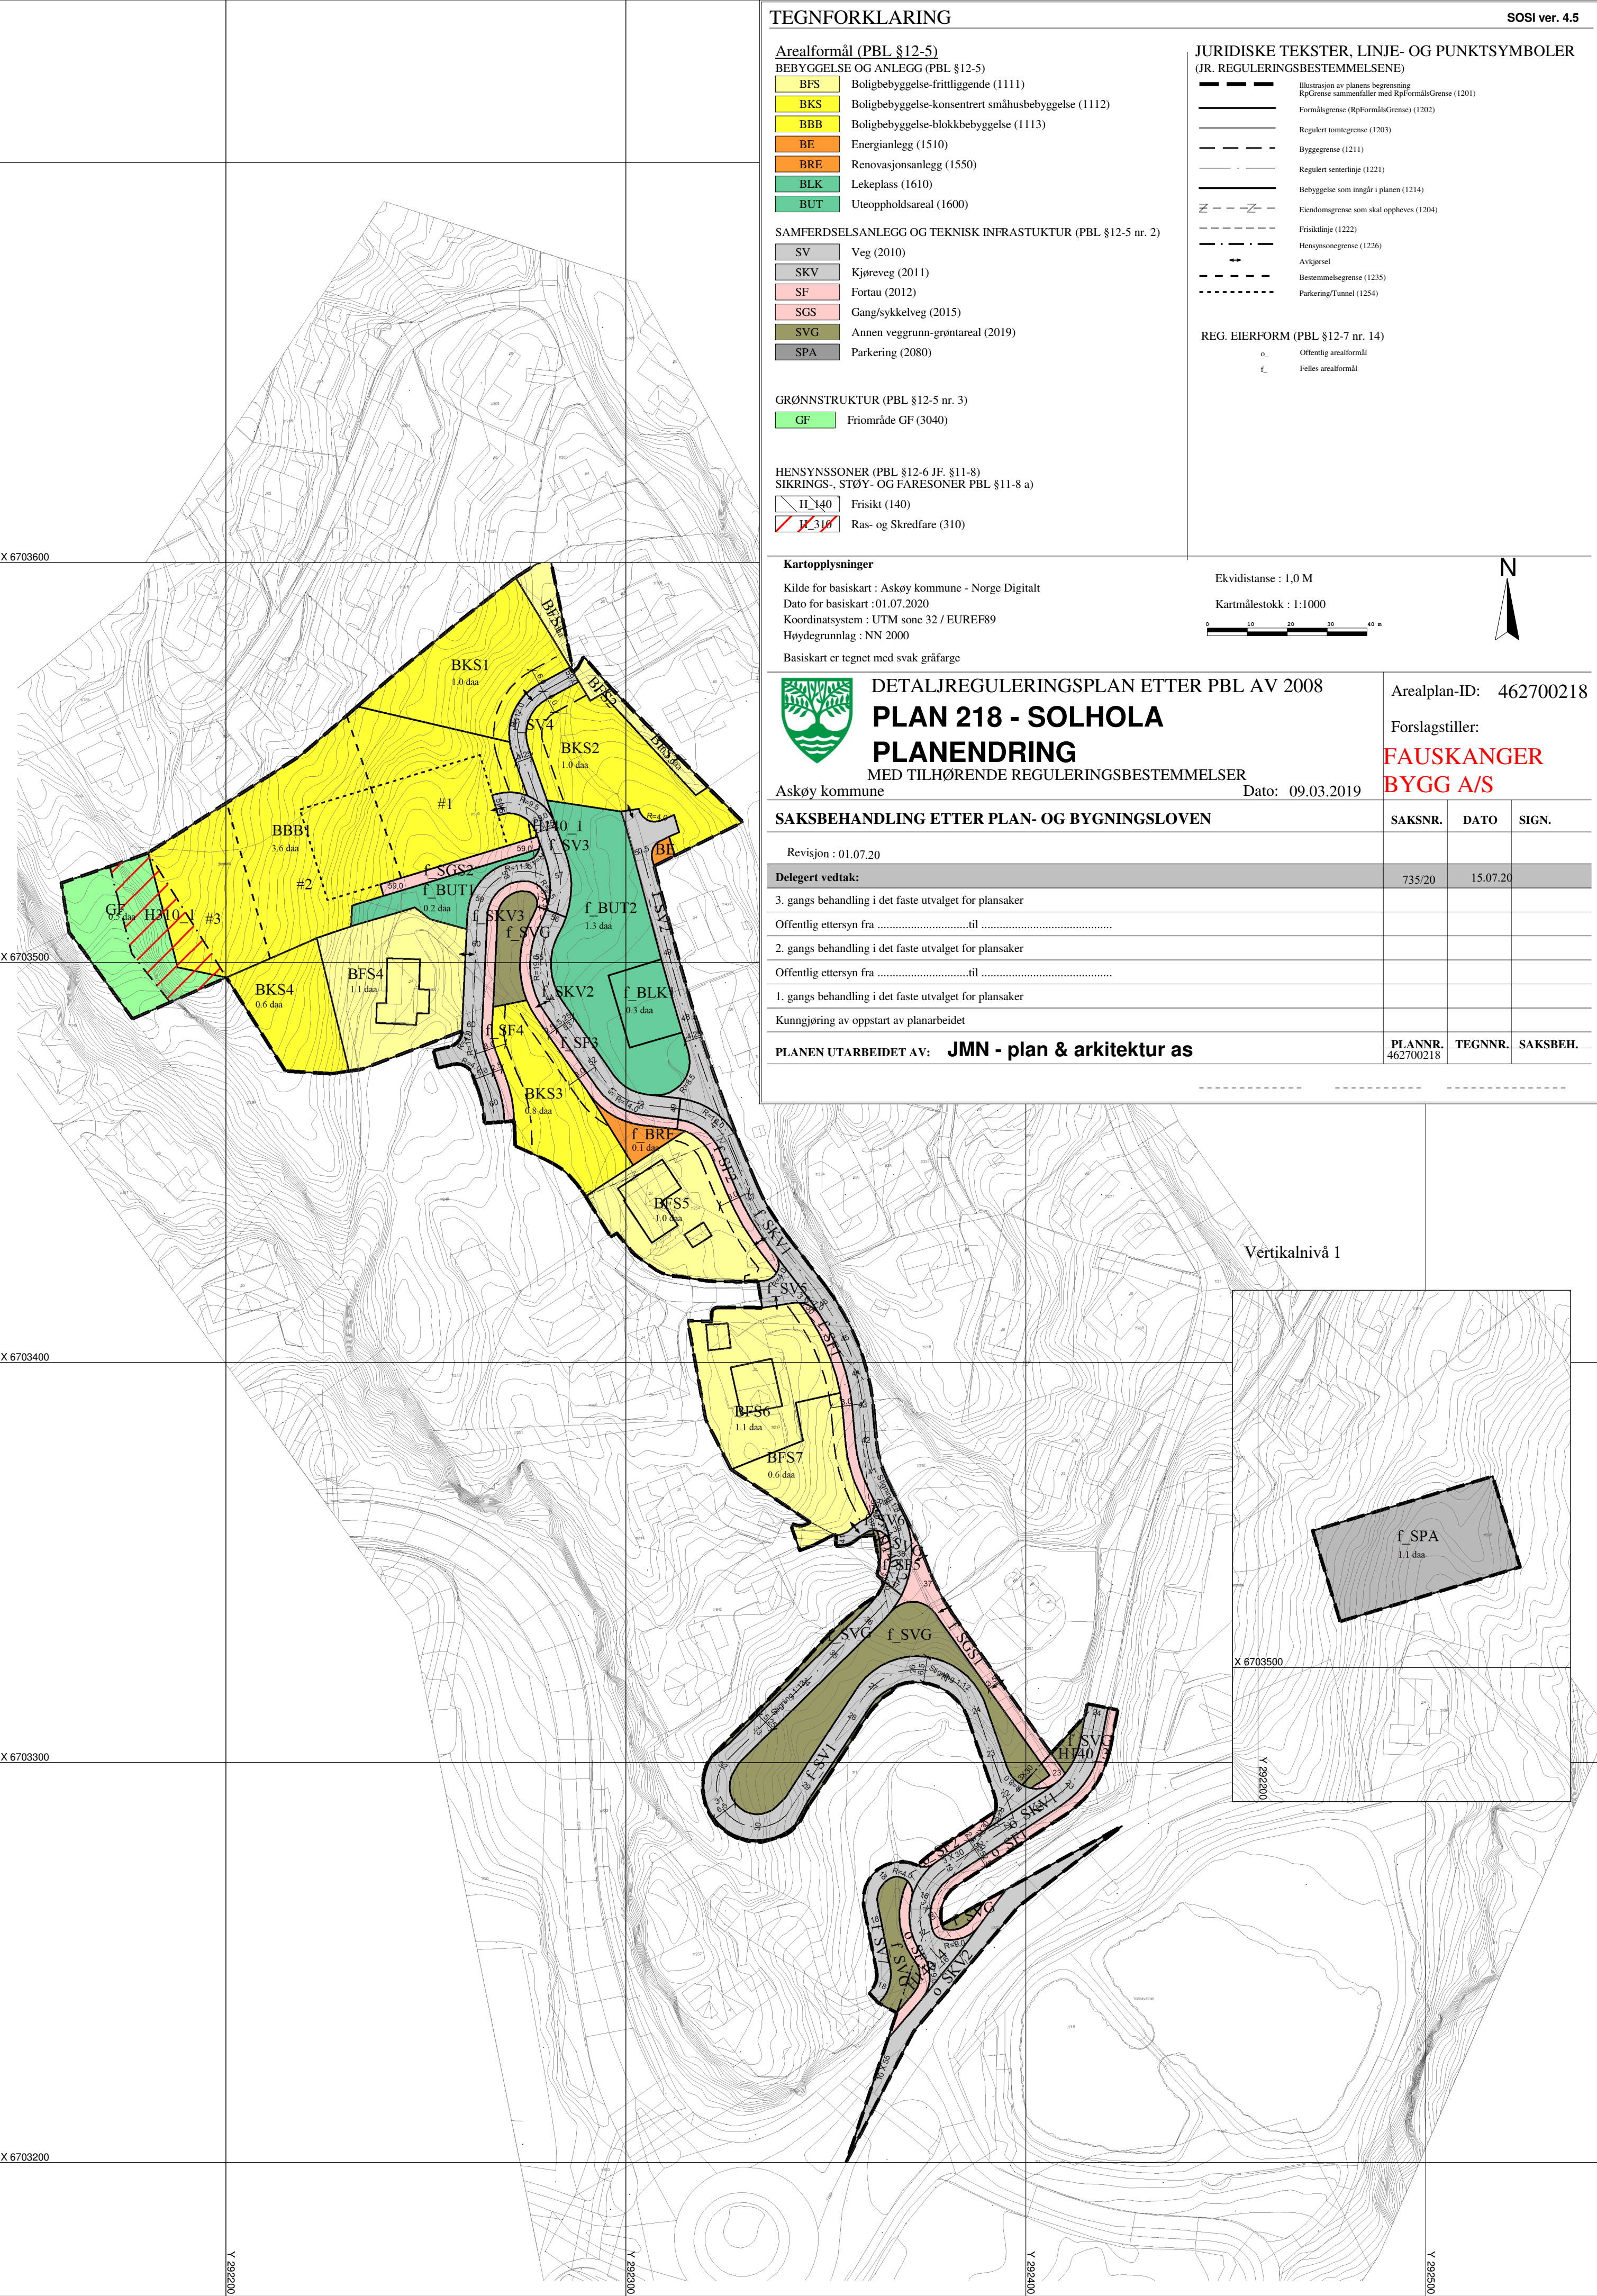

TEGNFORKLARING

SOSI ver. 4.5

Arealformål (PBL §12-5)

- BFS Boligbebyggelse-frittliggende (1111)
- BKS Boligbebyggelse-konsentrert småhusbebyggelse (1112)
- BBB Boligbebyggelse-blokkbebyggelse (1113)
- BE Energianlegg (1510)
- BRE Renovasjonsanlegg (1550)
- BLK Lekeplass (1610)
- BUT Uteoppholdsareal (1600)

SAMFERDSELSANLEGG OG TEKNISK INFRASTRUKTUR (PBL §12-5 nr. 2)

- SV Veg (2010)
- SKV Kjøreveg (2011)
- SF Fortau (2012)
- SGS Gang/sykkelveg (2015)
- SVG Annen veggrunn-grøntareal (2019)
- SPA Parkering (2080)

GRØNNSTRUKTUR (PBL §12-5 nr. 3)

- GF Friområde GF (3040)

HENSYNSSONER (PBL §12-6 JF. §11-8)

- SIKRINGS-, STØY- OG FARESONER PBL §11-8 a)
- H_140 Frisikt (140)
- R_310 Ras- og Skredfare (310)

JURIDISKE TEKSTER, LINJE- OG PUNKTSYMBOLER (JR. REGULERINGSBESTEMMELSENE)

- Illustrasjon av planens begrensning
- RpGrense sammenfaller med RpFormålsGrense (1201)
- Formålsgrense (RpFormålsGrense) (1202)
- Regulert tomtgrense (1203)
- Byggegrense (1211)
- Regulert senterlinje (1221)
- Bebyggelse som inngår i planen (1214)
- Eiendomsgrænse som skal oppheves (1204)
- Frisiktlinje (1222)
- Hensynsonegrense (1226)
- Avkjørsel
- Bestemmelsegrense (1235)
- Parkering/Tunnel (1254)

REG. EIERFORM (PBL §12-7 nr. 14)


- Offentlig arealformål
- Felles arealformål

Kartopplysninger

Kilde for basiskart : Askøy kommune - Norge Digitalt
Dato for basiskart : 01.07.2020
Koordinatsystem : UTM sone 32 / EUREF89
Høydegrunnlag : NN 2000
Basiskart er tegnet med svak gråfarge

Ekvidistanse : 1,0 M

Kartmålestokk : 1:1000

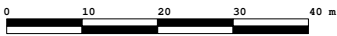

DETALJREGULERINGSPLAN ETTER PBL AV 2008

PLAN 218 - SOLHOLA

PLANENDRING

MED TILHØRENDE REGULERINGSBESTEMMELSER

Askøy kommune

Dato: 09.03.2019

Arealplan-ID: 462700218

Forslagstiller:

FAUSKANGER
BYGG A/S

SAKSBEHANDLING ETTER PLAN- OG BYGNINGSLOVEN

SAKSNR. DATO SIGN.

Revisjon : 01.07.20

Delegert vedtak:

735/20 15.07.20

3. gangs behandling i det faste utvalget for plansaker

Offentlig ettersyn fratil

2. gangs behandling i det faste utvalget for plansaker

Offentlig ettersyn fratil

1. gangs behandling i det faste utvalget for plansaker

Kunngjøring av oppstart av planarbeidet

PLANEN UTARBEIDET AV: JMN - plan & arkitektur as

PLANNR. 462700218

TEGNNR.

SAKSBEH.

Vertikalnivå 1

