


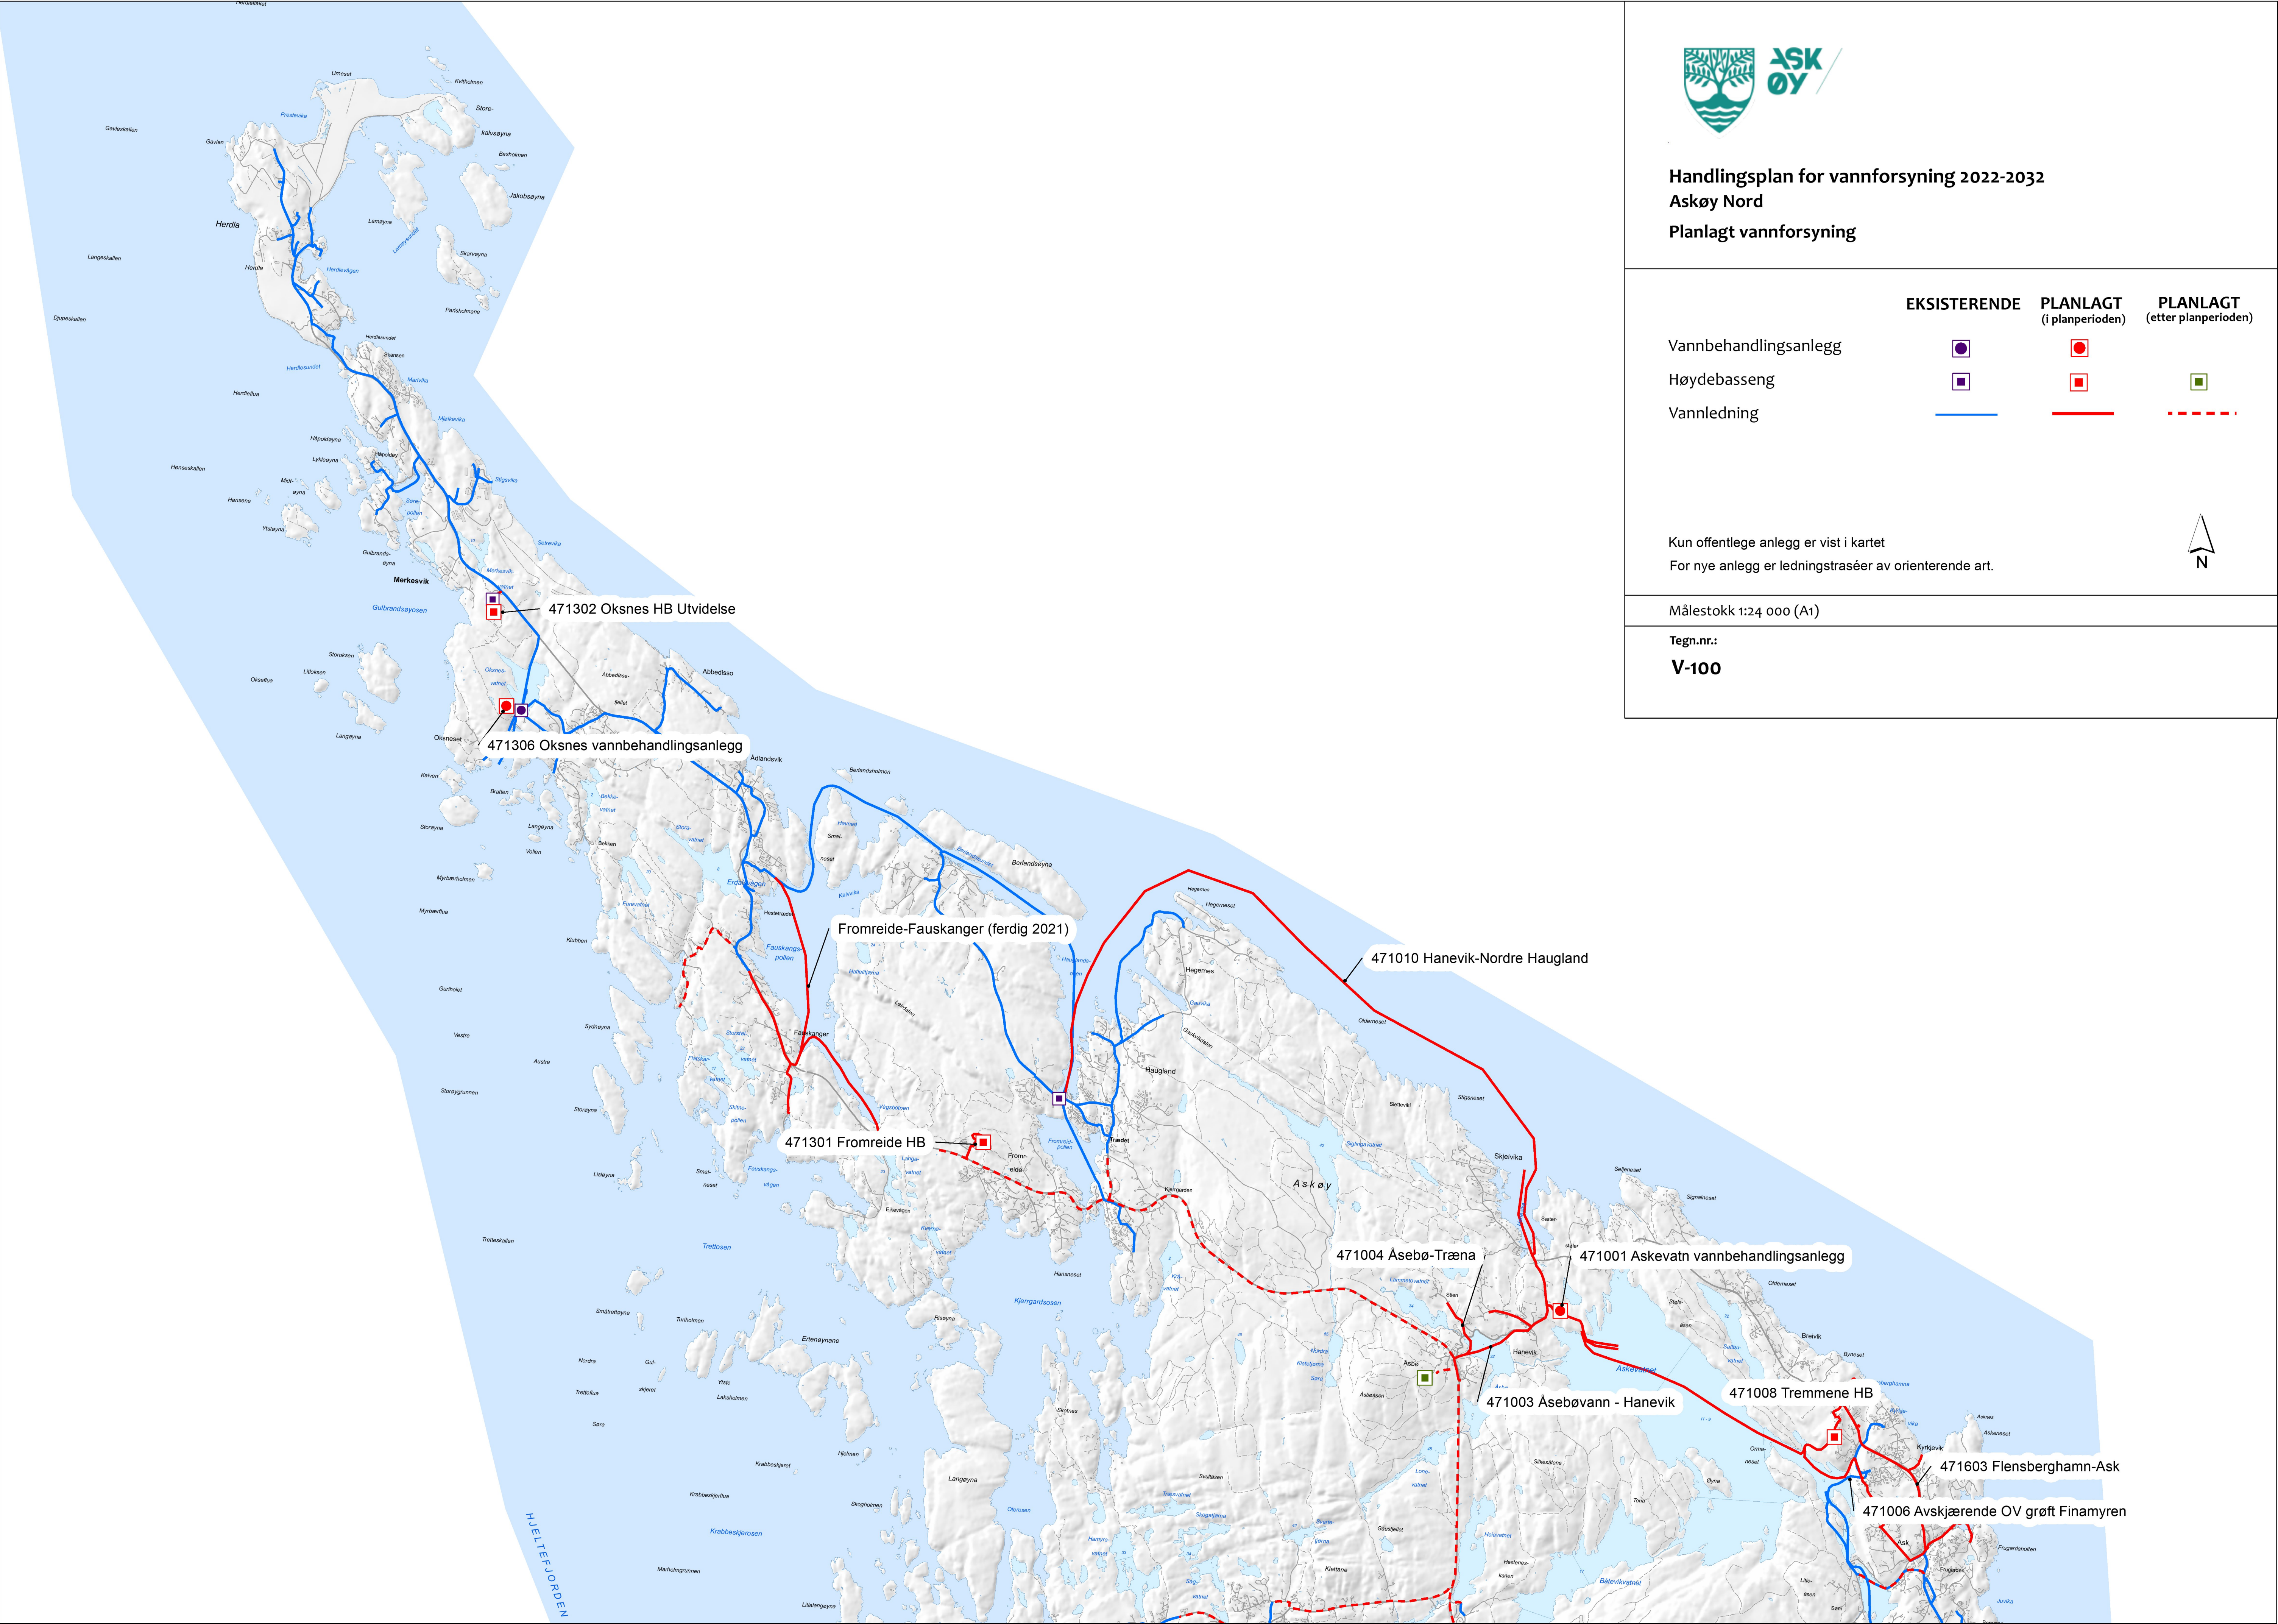

Handlingsplan for vannforsyning 2022-2032
Askøy Nord
Planlagt vannforsyning

	EKSISTERENDE	PLANLAGT (i planperioden)	PLANLAGT (etter planperioden)
Vannbehandlingsanlegg			
Høydebasseng			
Vannledning			

Kun offentlige anlegg er vist i kartet
For nye anlegg er ledningstraséer av orienterende art.



Målestokk 1:24 000 (A1)

Tegn.nr.:
V-100