


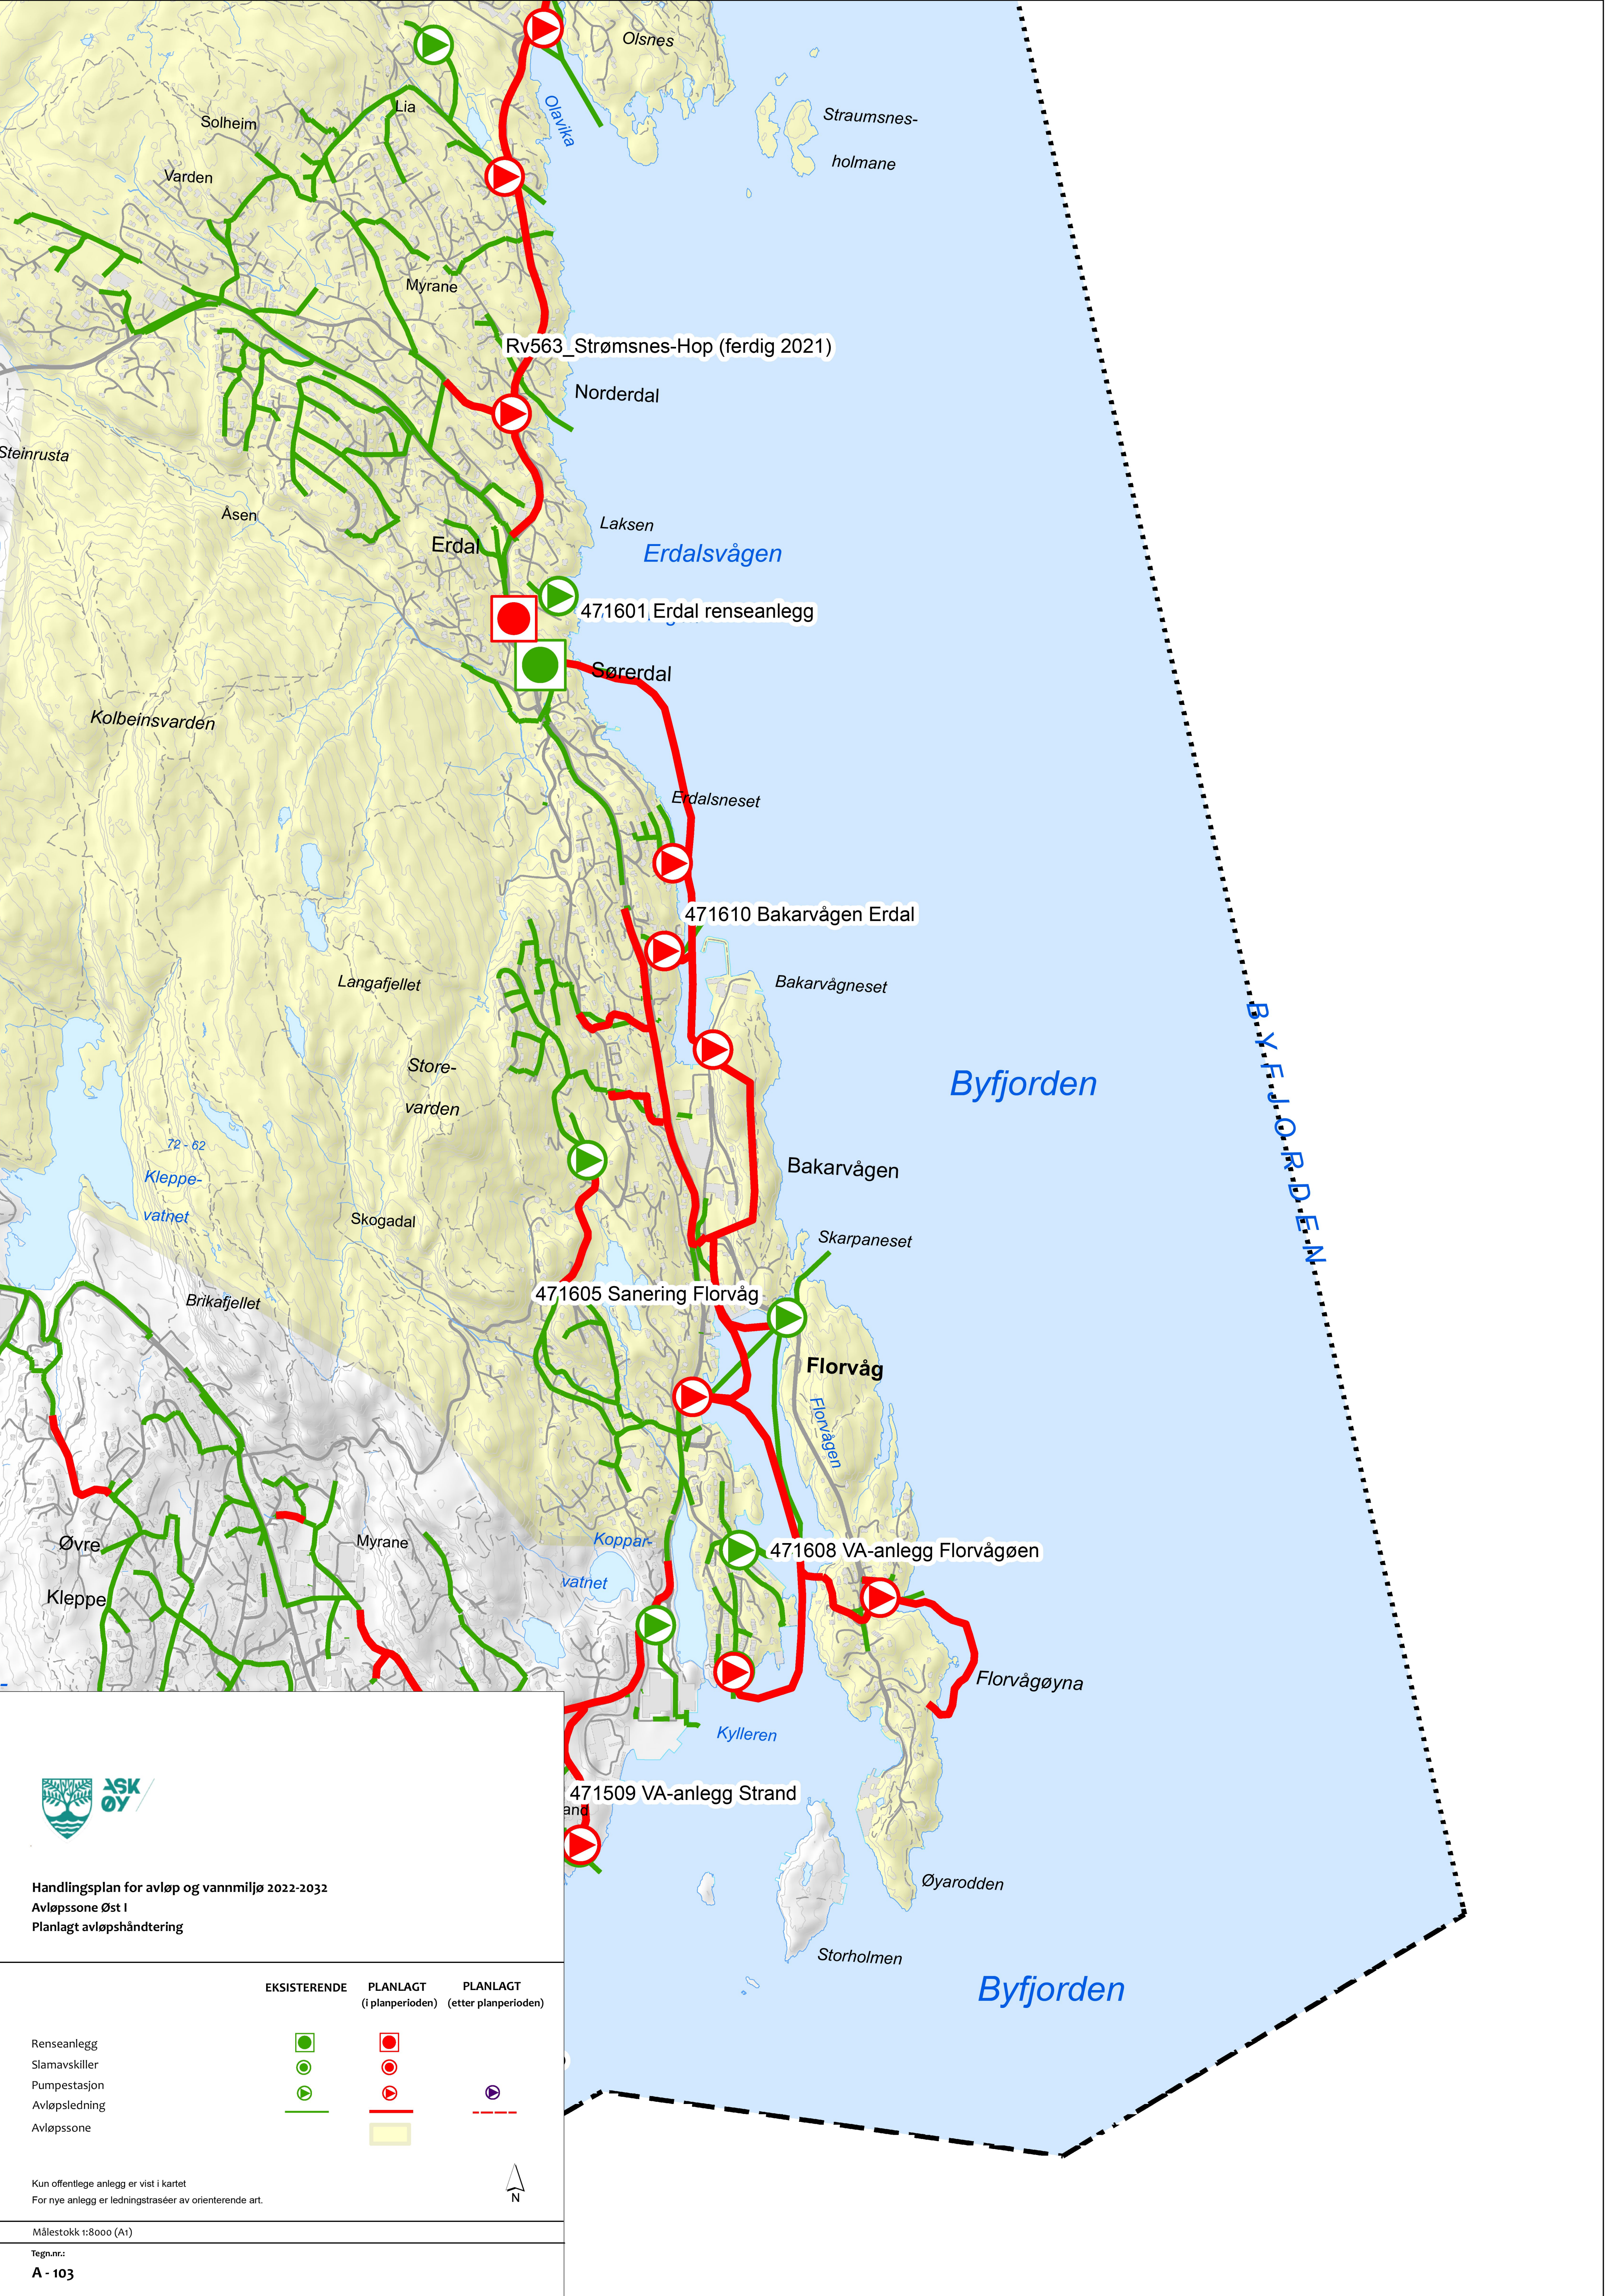

Rv563_Strømsnes-Hop (ferdig 2021)

471601 Erdal renseanlegg

Sørerdal

471610 Bakarvågen Erdal

471605 Sanering Florvåg

471608 VA-anlegg Florvågøen

471509 VA-anlegg Strand

Handlingsplan for avløp og vannmiljø 2022-2032
Avløpssone Øst I
Planlagt avløpshåndtering

EKSISTERENDE	PLANLAGT (i planperioden)	PLANLAGT (etter planperioden)
Renseanlegg		
Slamavskiller		
Pumpestasjon		
Avløpsledning		
Avløpssone		



Målestokk 1:8000 (A1)

Tegn.nr.:
A - 103