


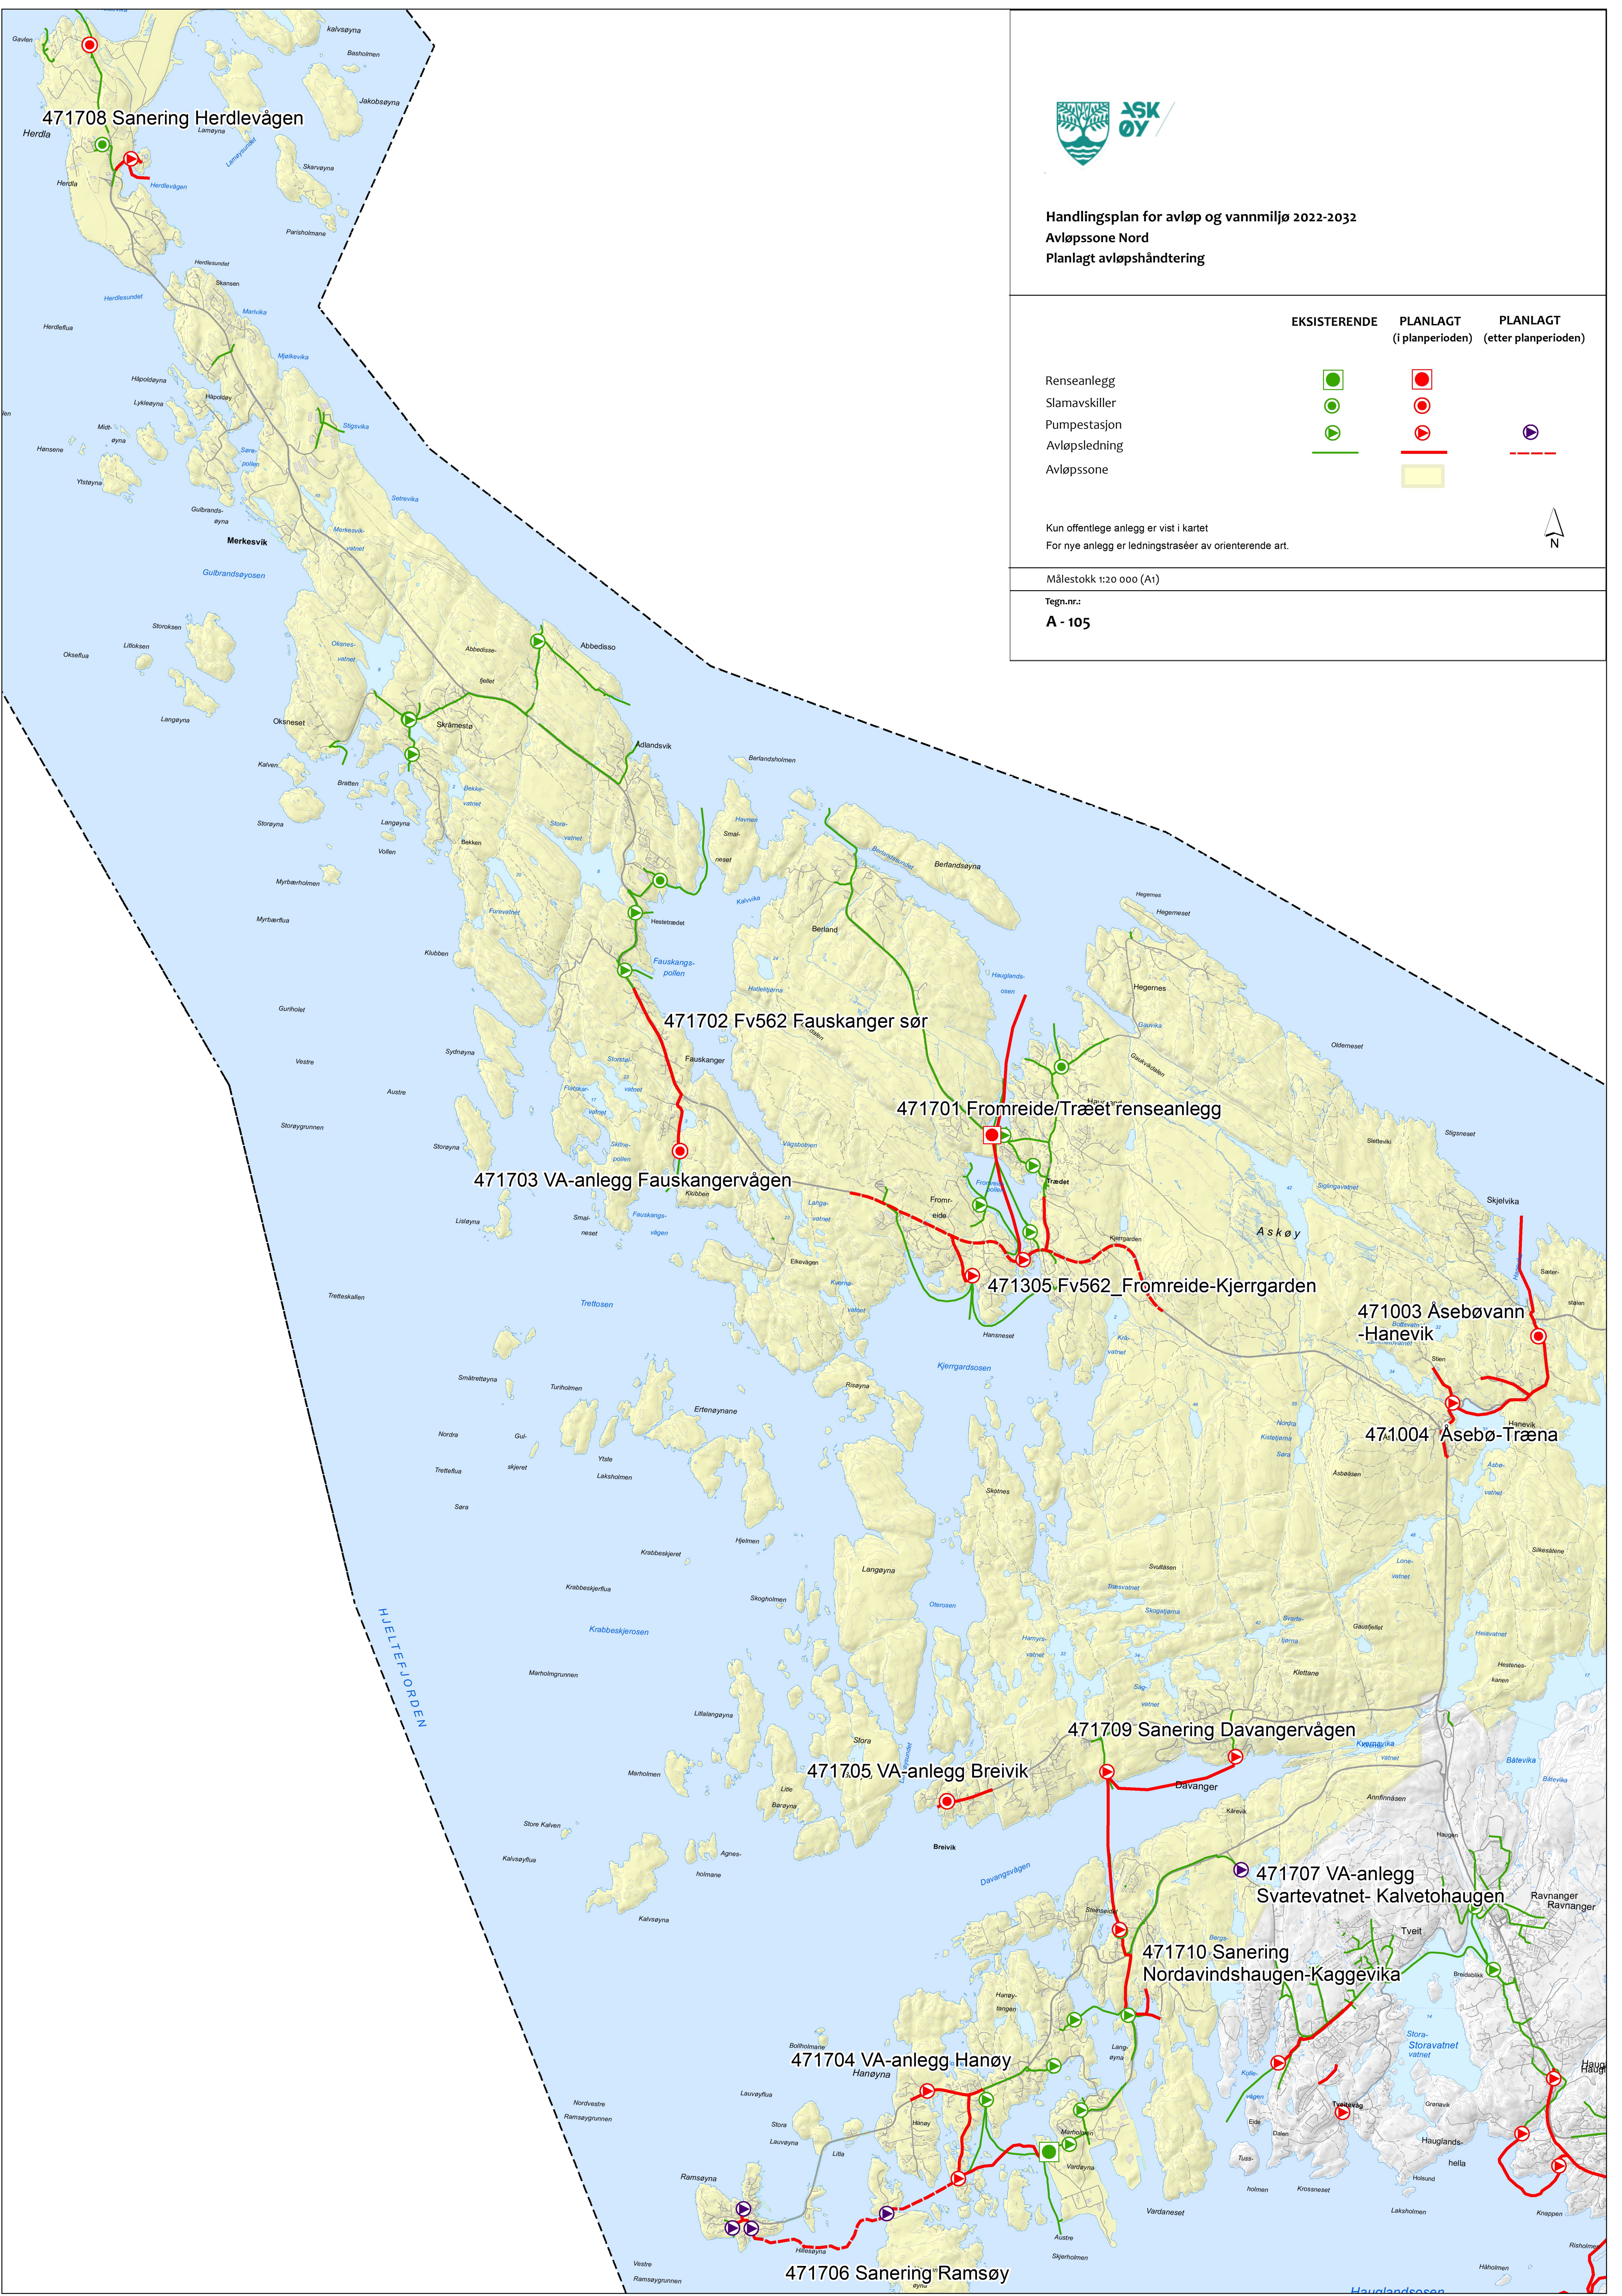

Handlingsplan for avløp og vannmiljø 2022-2032
Avløpssone Nord
Planlagt avløpshåndtering

	EKSISTERENDE	PLANLAGT (i planperioden)	PLANLAGT (etter planperioden)
Renseanlegg			
Slamavskiller			
Pumpestasjon			
Avløpsledning			
Avløpssone			

Kun offentlige anlegg er vist i kartet
For nye anlegg er ledningstraséer av orienterende art.



Målestokk 1:20 000 (A1)

Tegn.nr.:

A - 105