


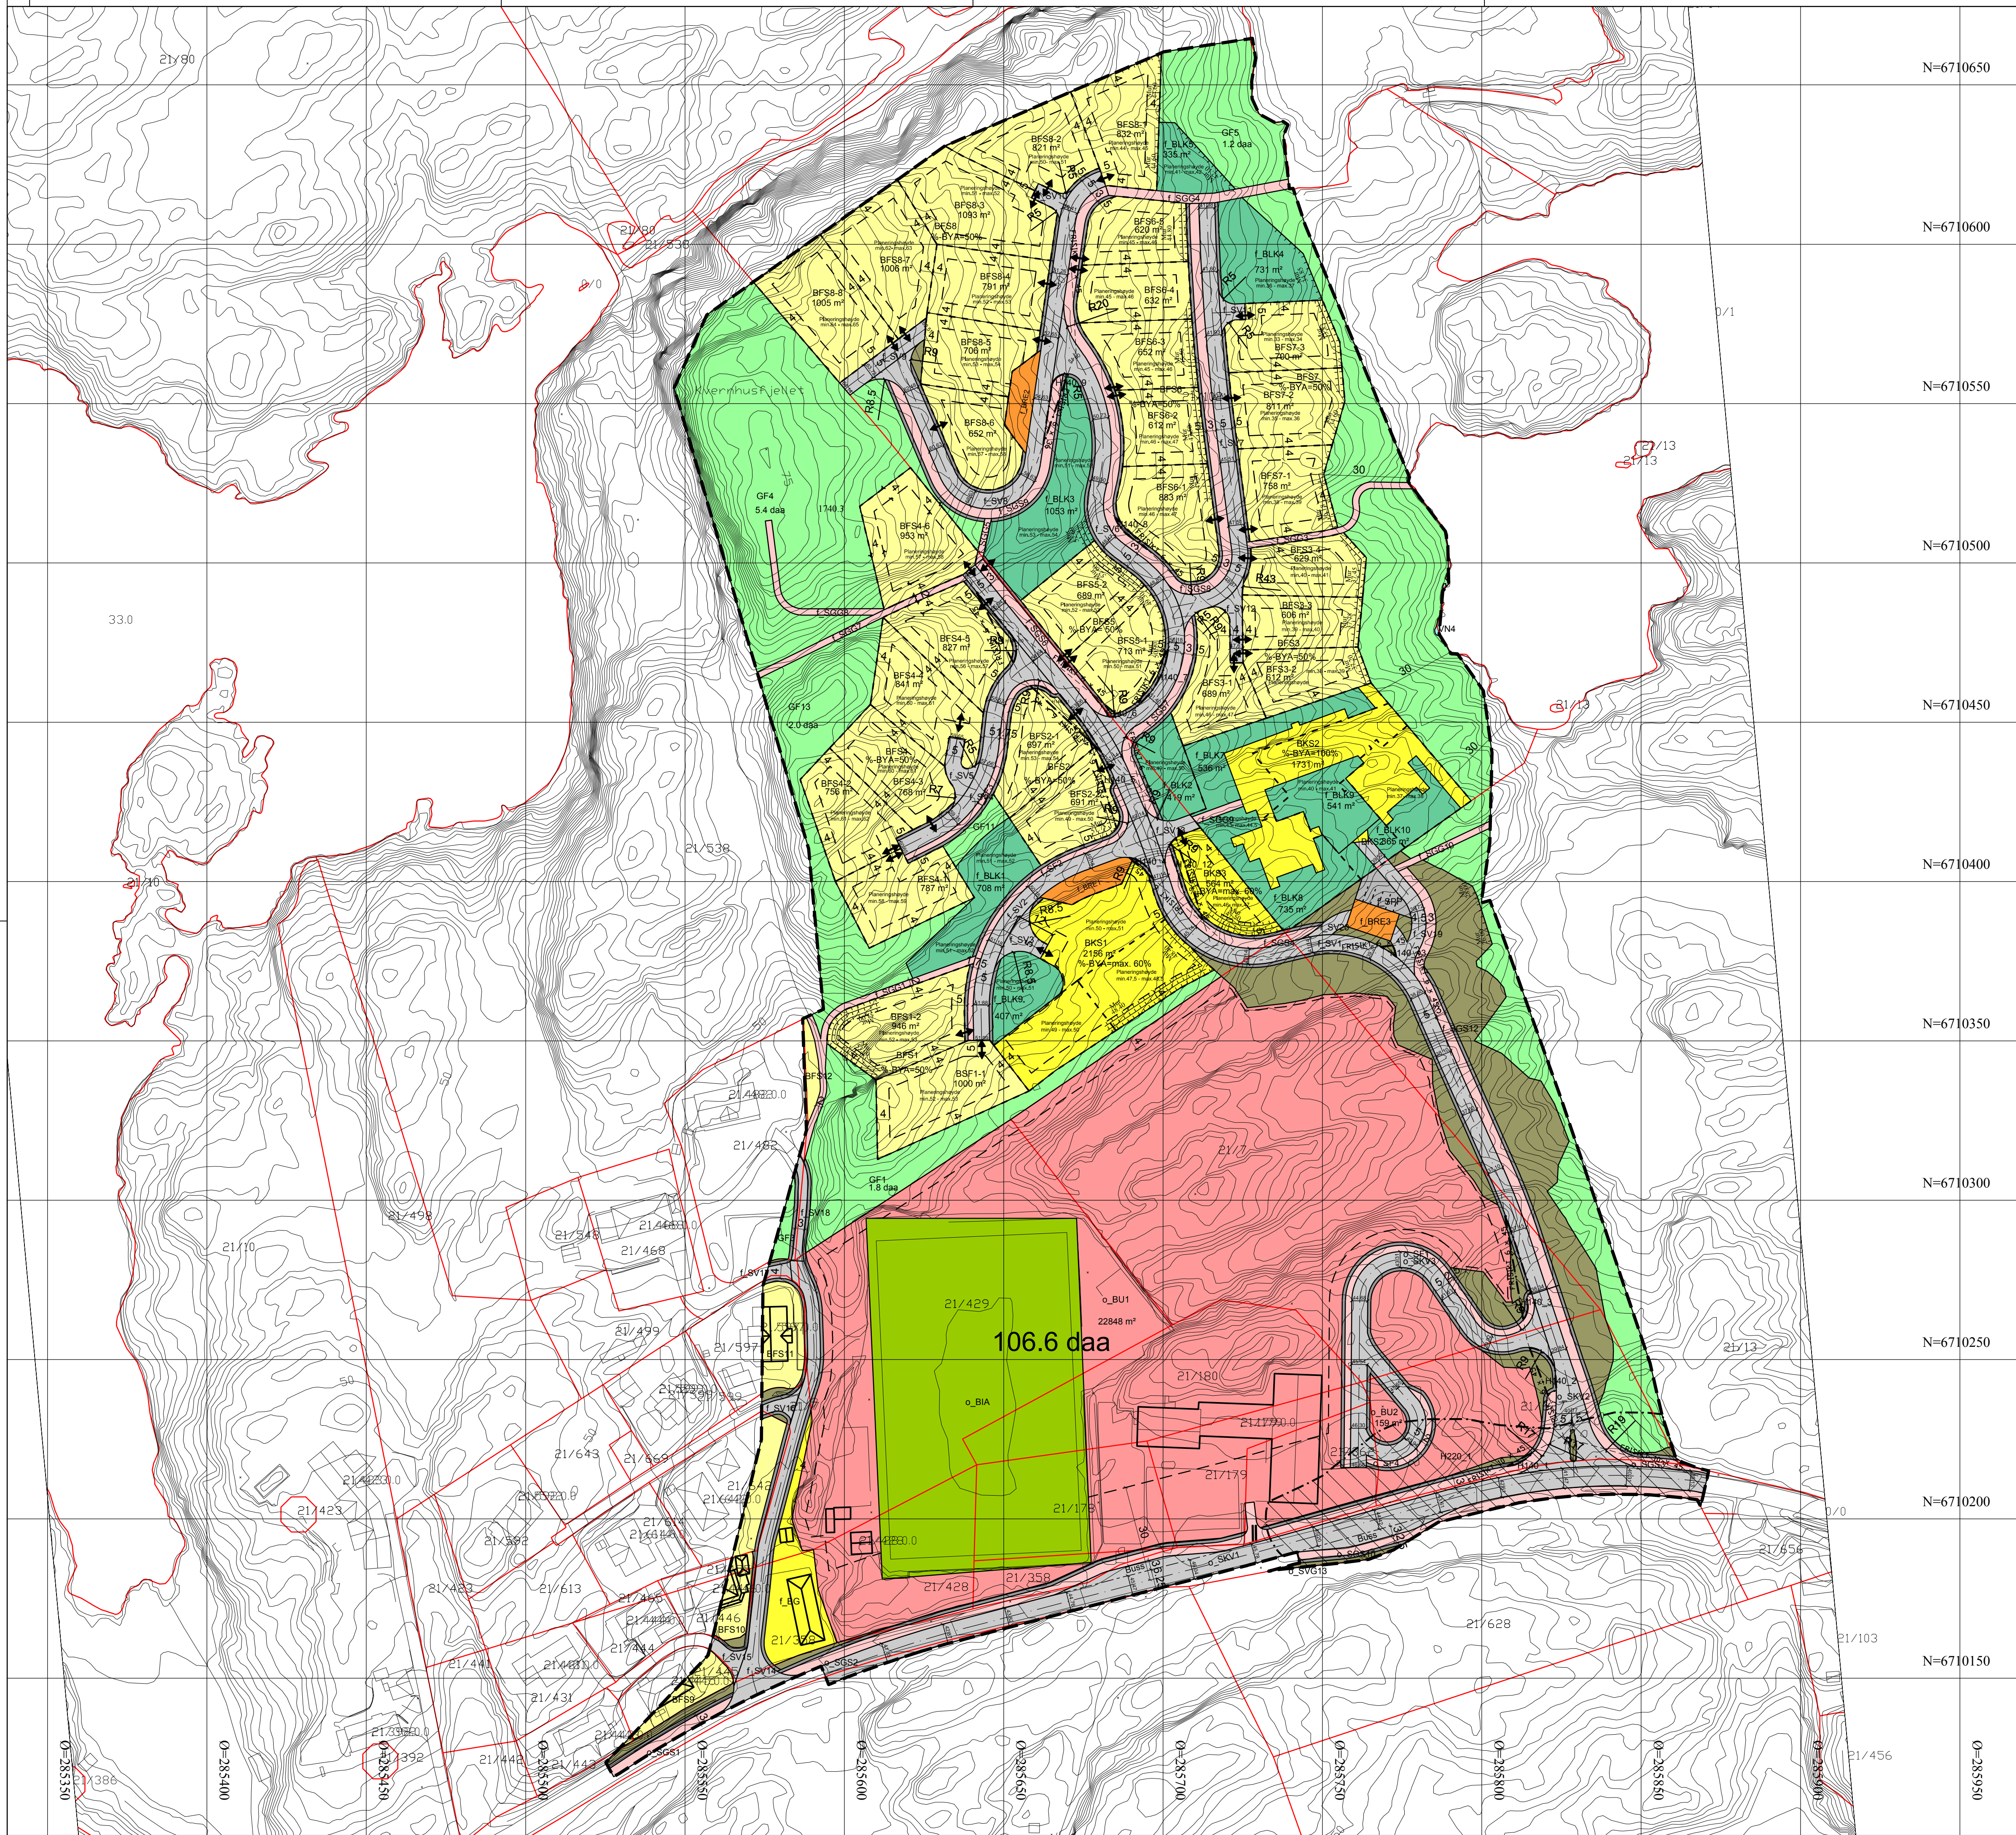

N=6710650

N=6710600

N=6710550

N=6710500

N=6710450

N=6710400

N=6710350

N=6710300

N=6710250

N=6710200

N=6710150

Tegnforklaring

Sosi versjon : SOSI 4.5 (PBL 2008)

Reguleringsplan PBL 2008

§12-5. Nr. 1 - Bebyggelse og anlegg

- BFS Boligbebyggelse-frittliggende småhusbebyggelse (1111)
- BKS Boligbebyggelse-konsentrert småhusbebyggelse (1112)
- BG Garasjeanlegg for bolig-/fritidsbebyggelse (1119)
- BU Undervisning (1162)
- BIA Idrettsanlegg (1400)
- BRE Renovasjonsanlegg (1550)
- BLK Lekeplass (1610)

§12-5. Nr. 2 - Samferdselsanlegg og teknisk infrastruktur

- SV Veg (2010)
- SKV Kjøreveg (2011)
- SF Fortau (2012)
- SGS Gang-/sykkelveg (2015)
- SGG Gangveg/gangareal (2016)
- SVT Annen veggrunn - tekniske anlegg (2018)
- SVG Annen veggrunn - grøntareal (2019)
- SPP Parkeringsplasser (2082)

§12-5. Nr. 3 - Grønnstruktur

- GF Friområde (3040)

§12-5. Nr. 6 - Bruk og vern av sjø og vassdrag med tilhørende strandsone

§12-6 - Hensynssoner

- H140 Frisikt (140)
- H220 Gul sone iht. T-1442 (220)

§12-7 - Bestemmelseområder


- Vilkår for bruk av arealer, bygninger og anlegg (2)

Linjesymbol

- RpGrense
- RpFormalGrense
- Regulert tomtegrense (1203)
- RpBestemmelseGrense
- RpSikringGrense
- RpStøyGrense
- Byggegrense (1211)
- Bebyggelse som inngår i planen (1214)
- Regulert senterlinje (1221)
- Friskiklinje (1222)
- Regulert kant kjørebane (1223)
- Regulert parkeringsfelt (1225)
- Regulert støttemur (1228)
- Måle og avstandslinje (1259)

Punktsymboler

- Stenging av avkjørsel (1241)
- Avkjørsel - både inn og utkjørsel (1242)
- EKSIST. BYGG SOM INNGÅR I PLANEN

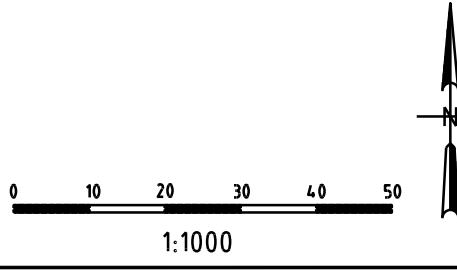

Kartdata fra: Askøy Kommune, Infoland 04.04.2013

UTM sone 32/ Euref 89, Høydegrunnlag NN 1954

REGULERINGSPLAN		Forslagstiller:	
Kvernhusfjellet, Davanger GNR. 21 BNR. 102 m.fl.,		ASKØY KOMMUNE	
ASKØY KOMMUNE Plannr.375		ASKØY KOMMUNE	
REVISJON	Dato	Signatur	
Diverse	13.06.2018	AP	
SAKSHANDSAMING IFLG. PLAN- OG BYGNINGSLOVA		Saksnr.	Dato
Kunngjort oppstart av planarbeid			
Vedtak i fast utval for plansaker 1.g.			
Offentlig ettersyn i perioden			
Vedtak i fast utval for plansaker 2.g.			
Vedtak kommunestyret			
		Plankart datert	16.06.2015
		Plankart revidert	
		Sakshandsamar	
		Teikningsnr.	392013-01

J. TUFTELAND AS
RÅDGIVENDE INGENIØRER OG ARKITEKTER

Boks 131, 5401 STORD
Tlf. 53 40 24 85
Fax 53 41 34 86
e-post: jtu@jtu.no